



variante 1

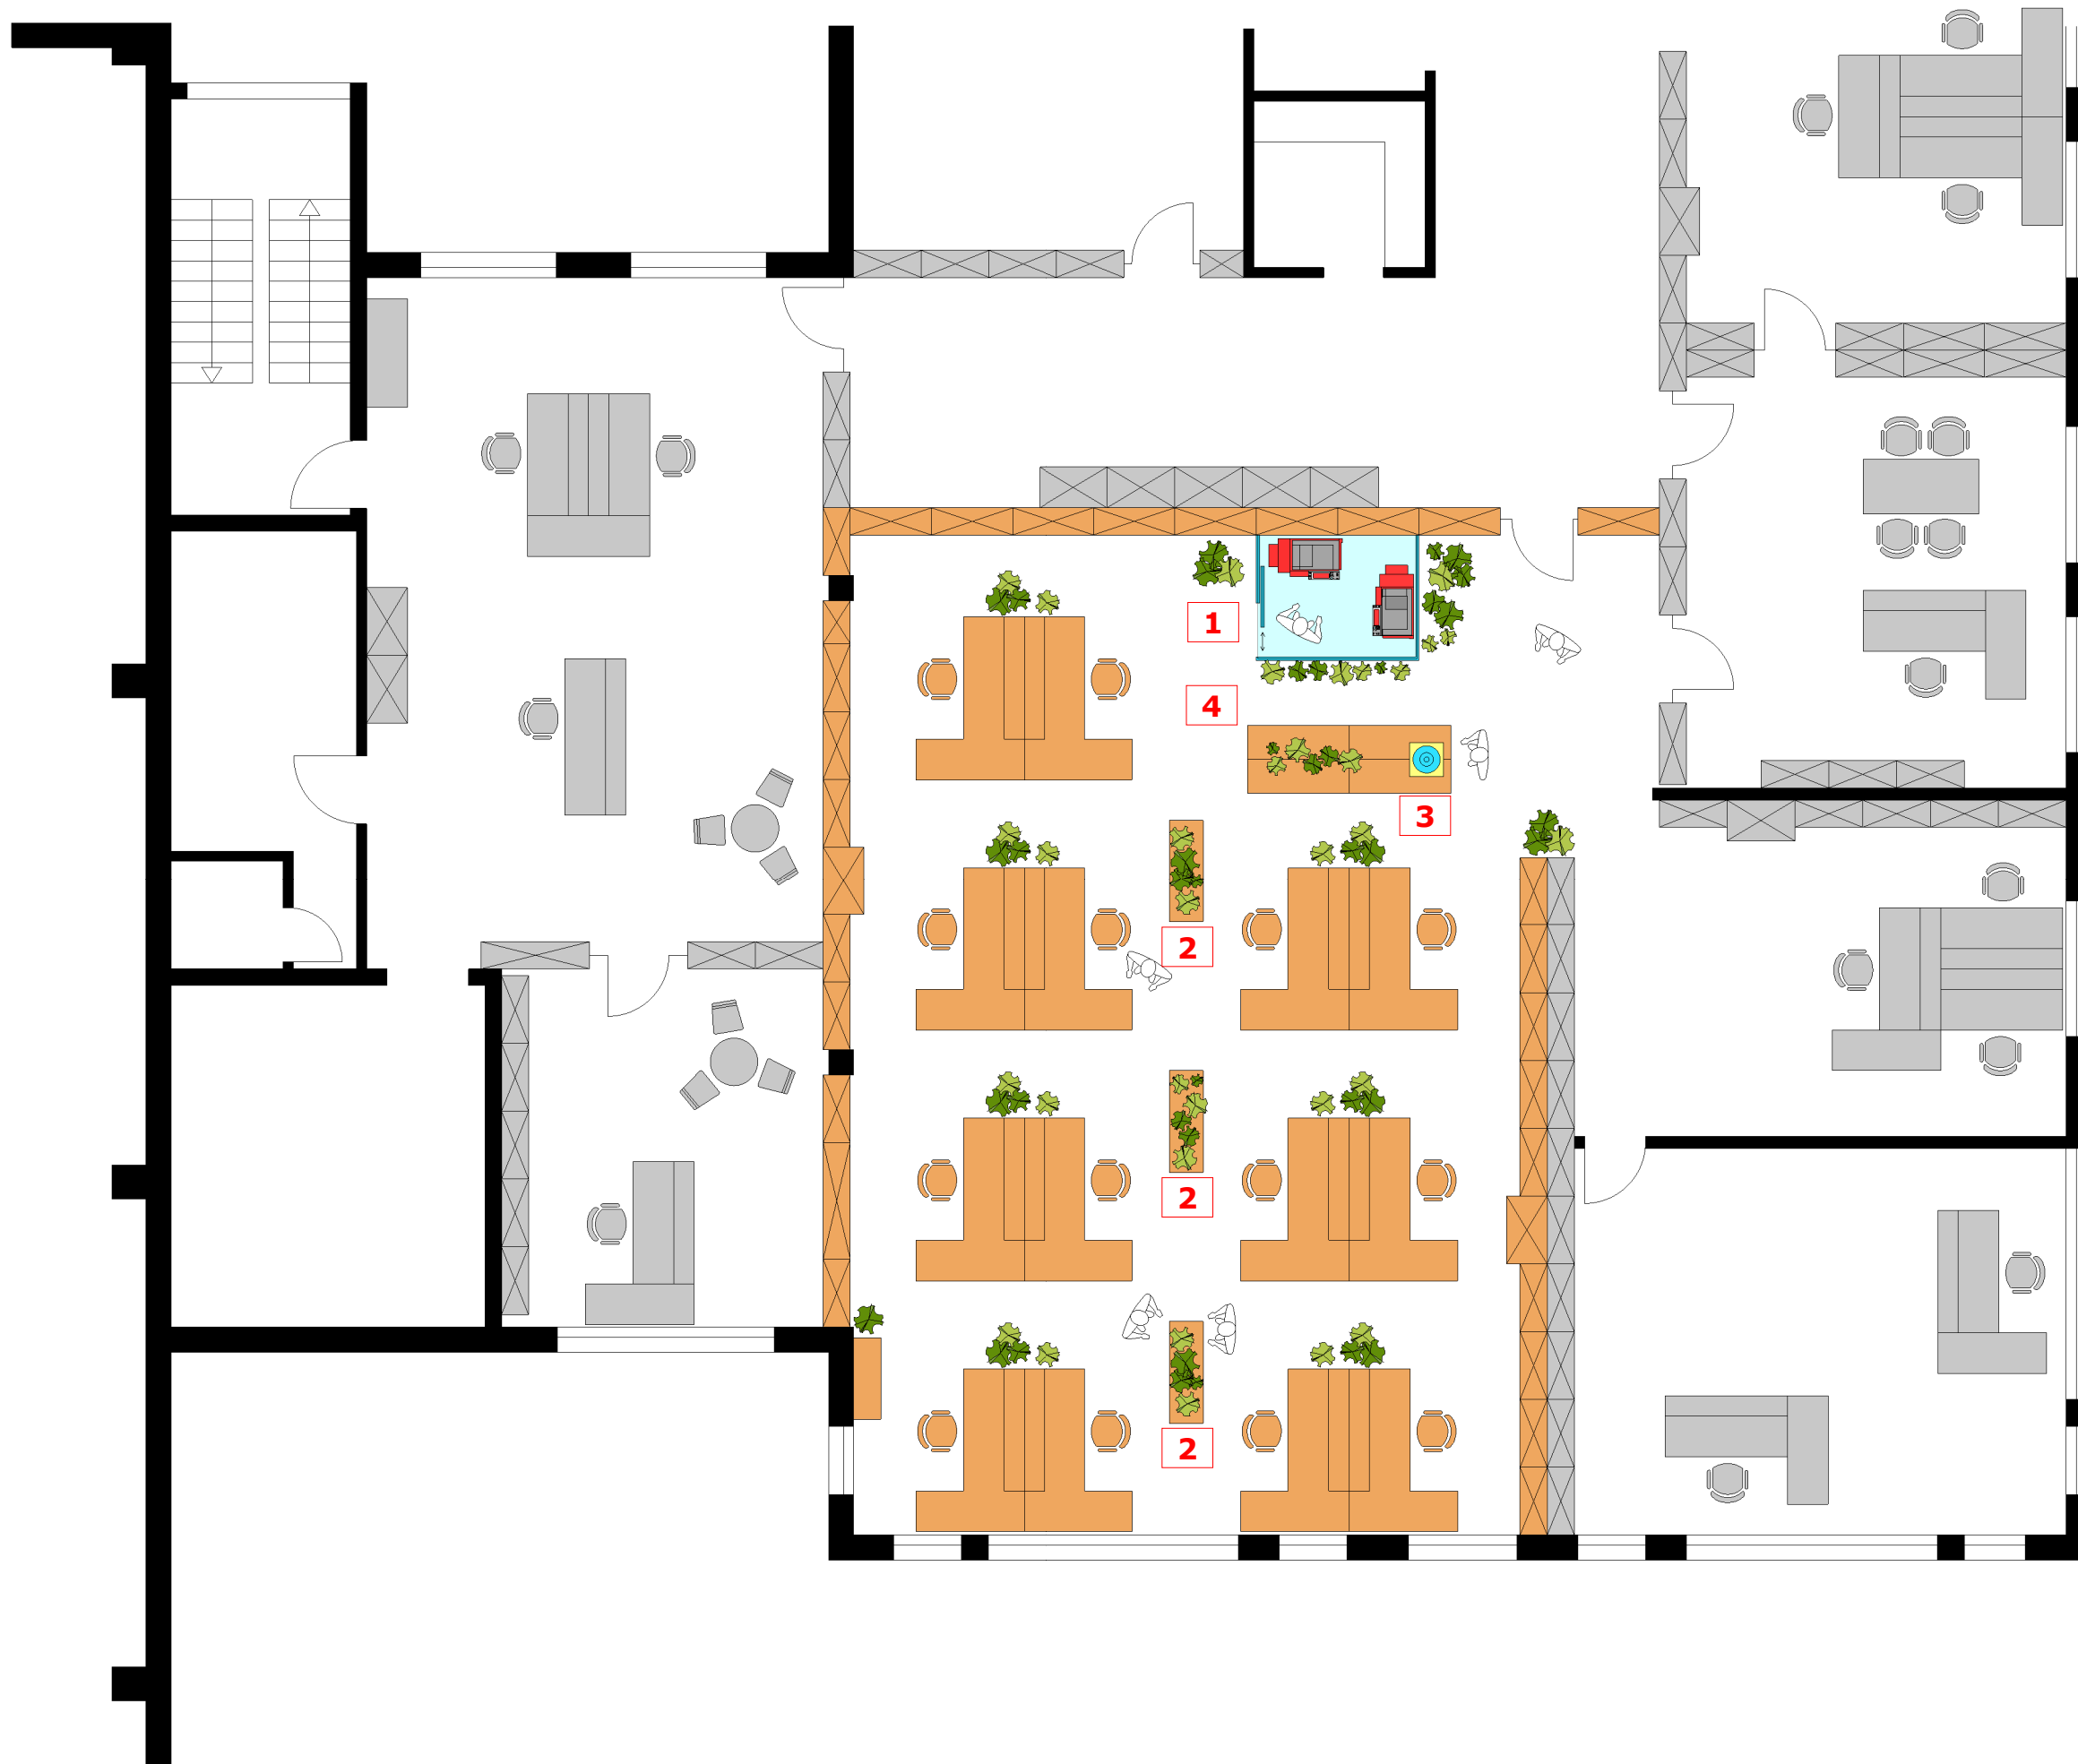

- 1** DRUCKER und KOPIERER
 - Glaskubus raumhoch mit Schiebetüre
 - Anschluss an Absaugung der bauseits vorhandenen Lüftungsanlage
 - Grünpflanzen als zusätzlicher Staubfilteralternativ:
 - Anschluss an Absaugung
 - Abgrenzung der Geräte mittels Grünpflanzen
- 2** RAUMTEILER
 - Grünpflanzen über den Sideboards teilen den Raum optisch und fungieren als Staubfilter
 - Nur geringe Beeinträchtigung des Lichteinfalls
 - weitere Grünpflanzen im gesamten Bürobereich
- 3** WASSERSPENDER
 - gefiltertes Wasser für die Mitarbeiter
- 4** BESPRECHUNGSBEREICH
 - Schrankmodule ca. 105cm hoch
 - Grünpflanzen von Decke abgehängt


BÜRORAUMKONZEPT

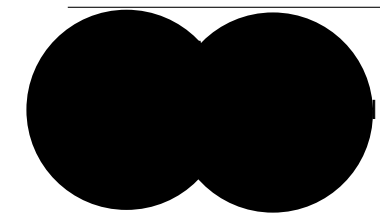

GROSSRAUMBÜRO
OG BUCHHALTUNG


Vorentwurf
Gesundheit | Behaglichkeit | Nutzerzufriedenheit
RaumLuftPrüfung | RaumKlimaGüte

variante 2

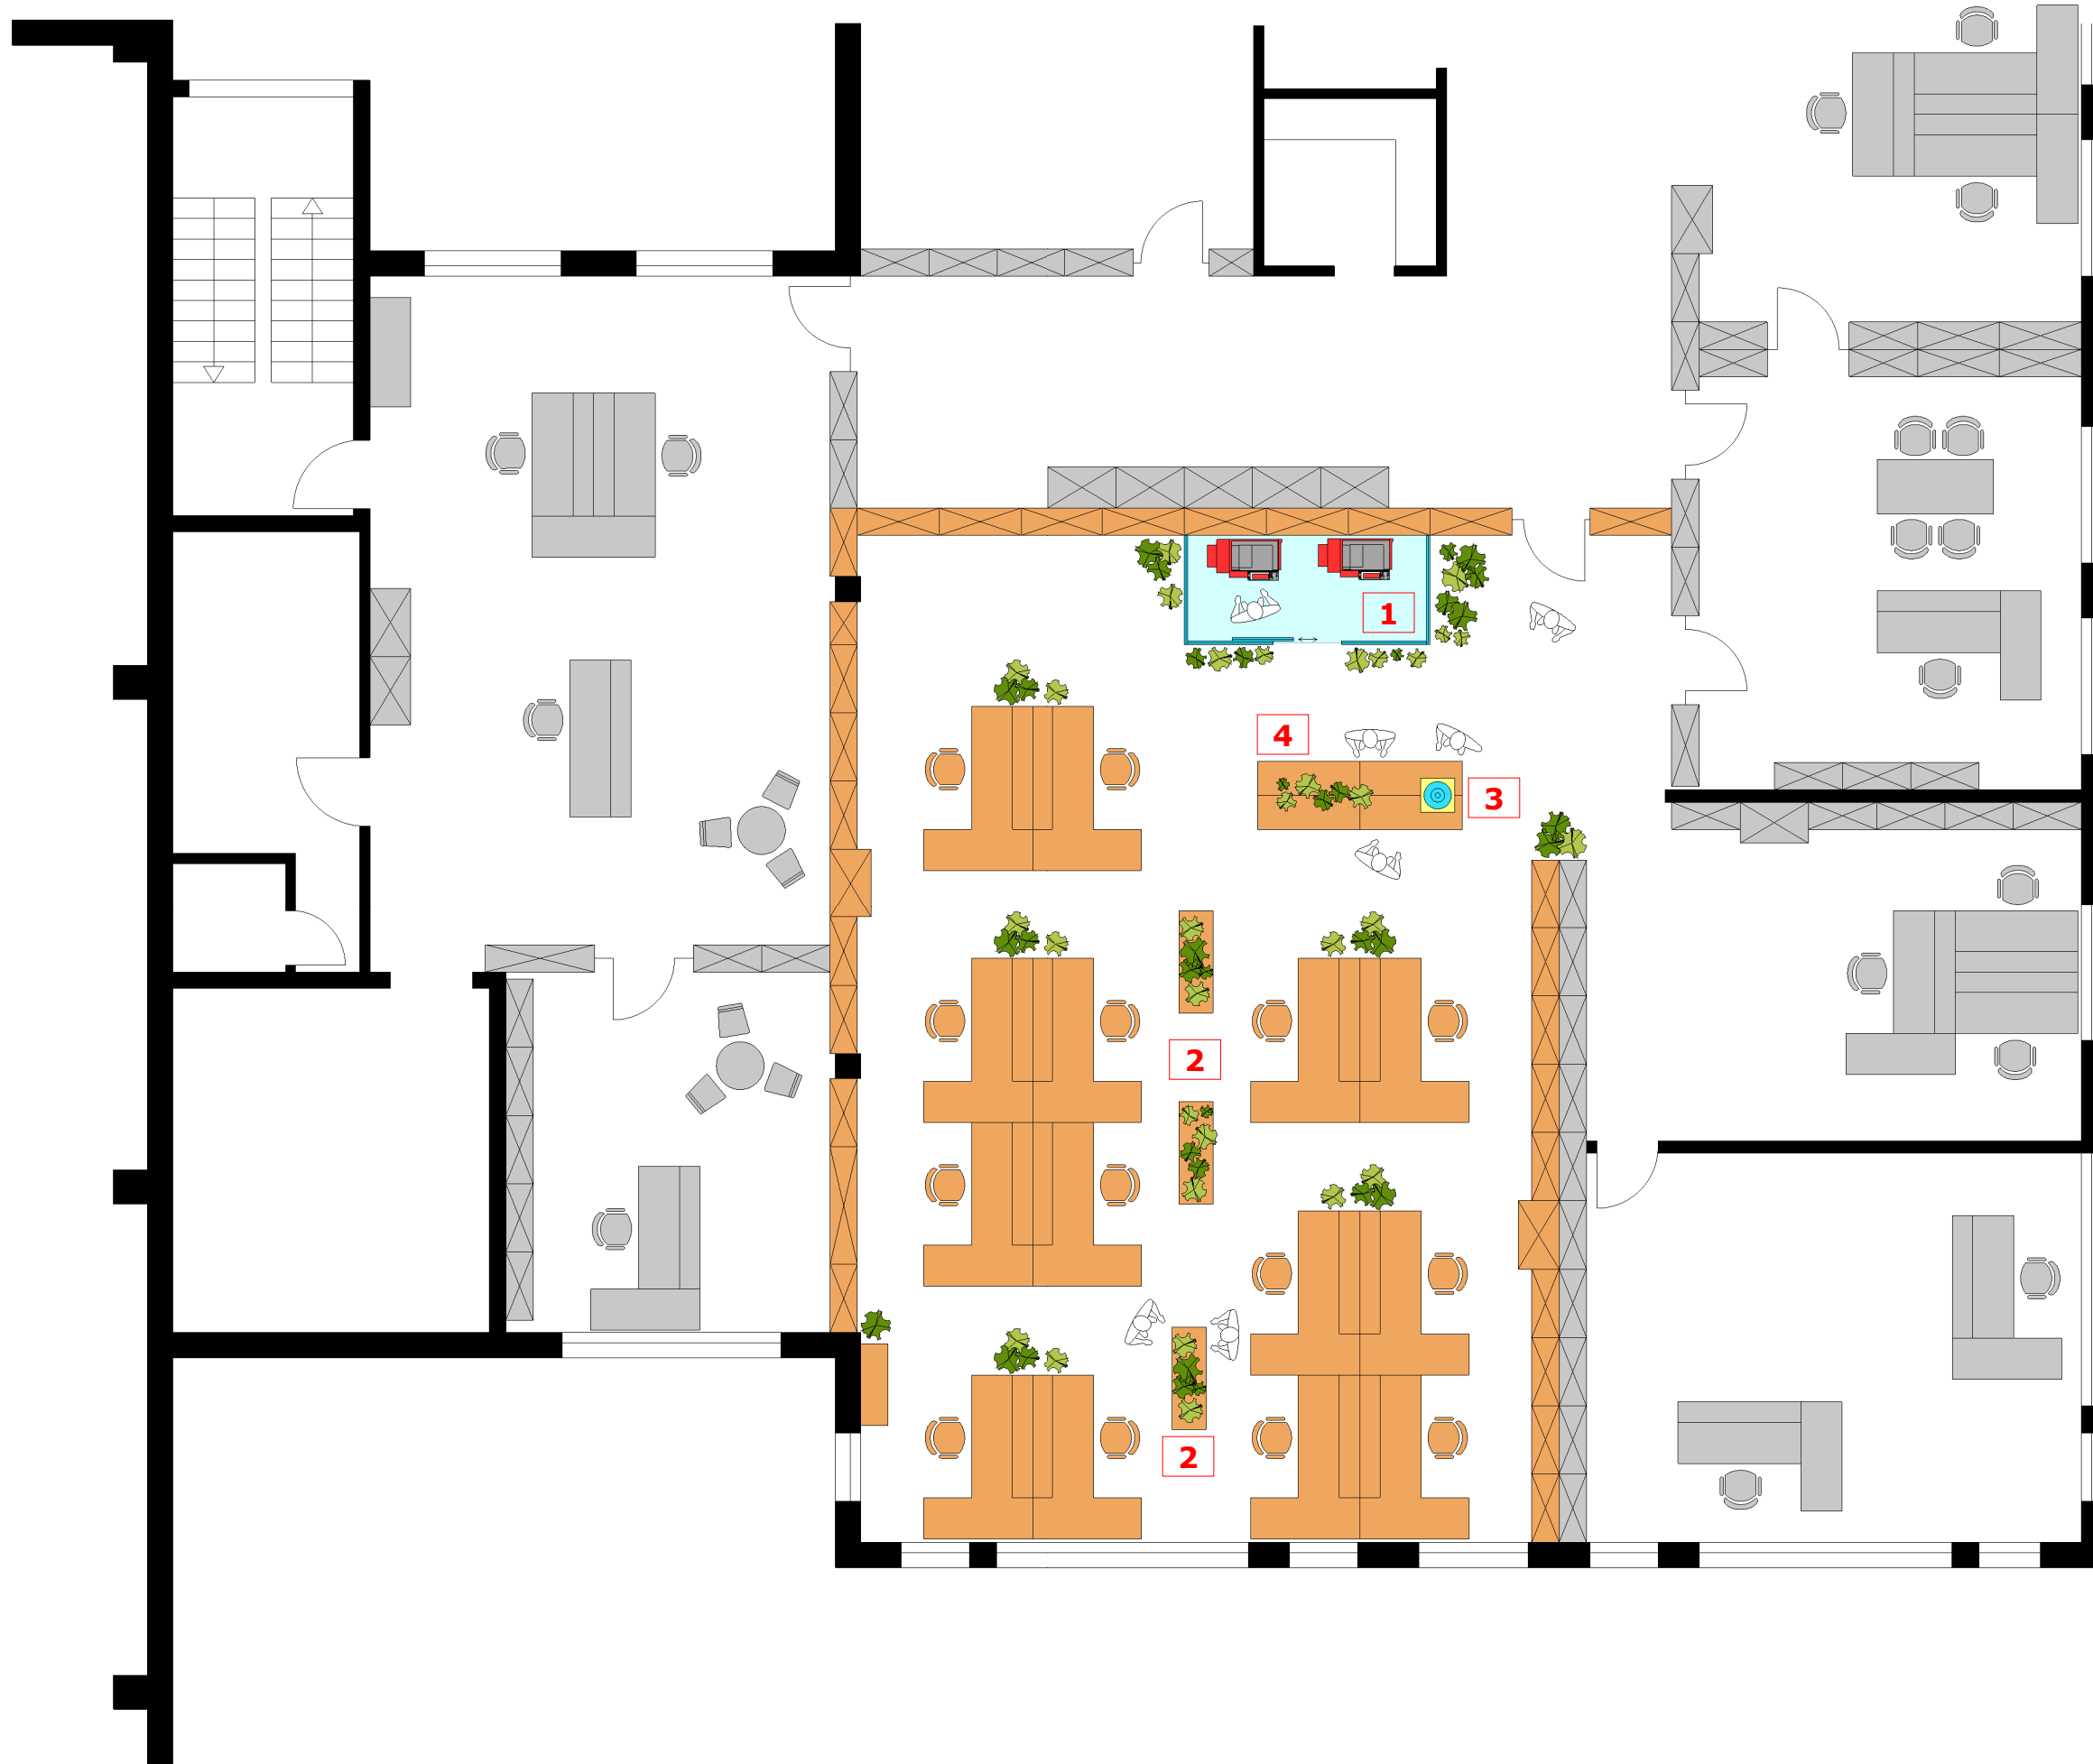

- 1** DRUCKER und KOPIERER
 - Glaskubus raumhoch mit Schiebetüre
 - Anschluss an Absaugung der bauseits vorhandenen Lüftungsanlage
 - Grünpflanzen als zusätzlicher Staubfilteralternativ:
 - Anschluss an Absaugung
 - Abgrenzung der Geräte mittels Grünpflanzen
- 2** RAUMTEILER
 - Grünpflanzen über den Sideboards teilen den Raum optisch und fungieren als Staubfilter
 - Nur geringe Beeinträchtigung des Lichteinfalls
 - weitere Grünpflanzen im gesamten Bürobereich
- 3** WASSERSPENDER
 - gefiltertes Wasser für die Mitarbeiter
- 4** BESPRECHUNGSBEREICH
 - Schrankmodule ca. 105cm hoch
 - Grünpflanzen von Decke abgehängt


BÜRORAUMKONZEPT

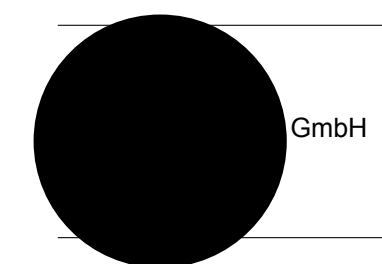

GROSSRAUMBÜRO
OG BUCHHALTUNG


Vorentwurf
Gesundheit | Behaglichkeit | Nutzerzufriedenheit
RaumLuftPrüfung | RaumKlimaGüte

variante 3

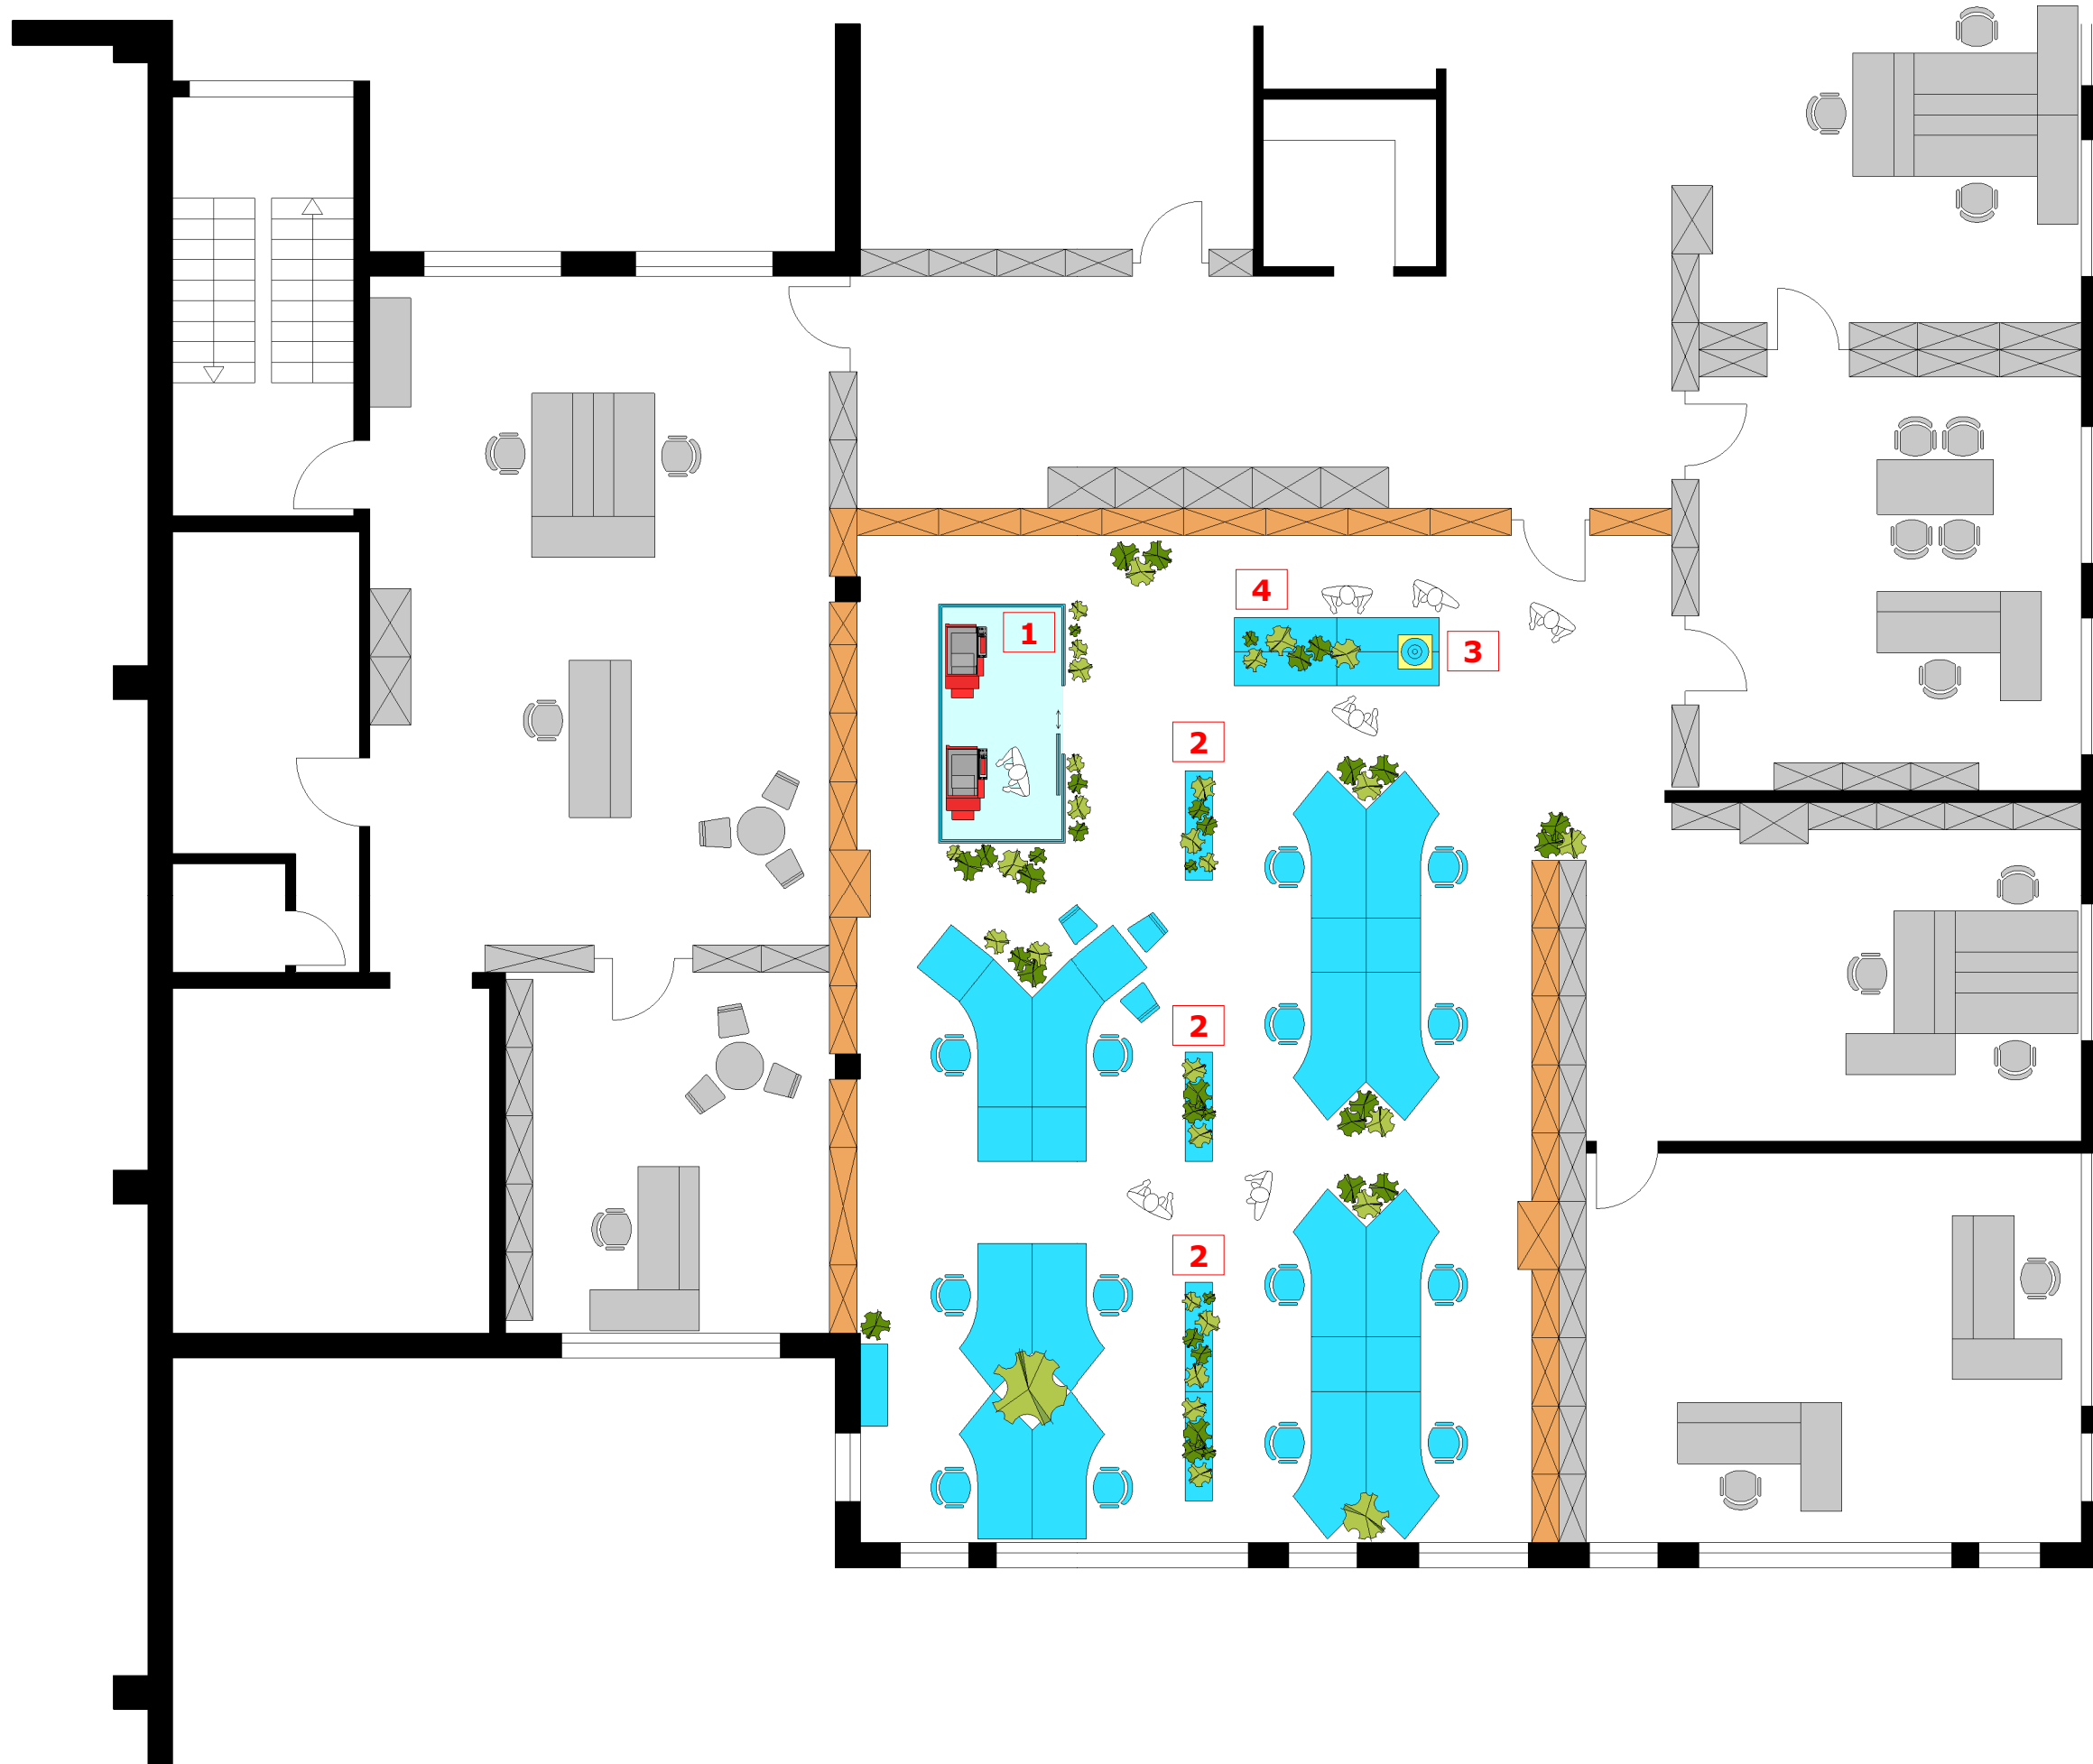

- 1** DRUCKER und KOPIERER
 - Glaskubus raumhoch mit Schiebetüre
 - Anschluss an Absaugung der bauseits vorhandenen Lüftungsanlage
 - Grünpflanzen als zusätzlicher Staubfilteralternativ:
 - Anschluss an Absaugung
 - Abgrenzung der Geräte mittels Grünpflanzen
- 2** RAUMTEILER
 - Grünpflanzen über den Sideboards teilen den Raum optisch und fungieren als Staubfilter
 - Nur geringe Beeinträchtigung des Lichteinfalls
 - weitere Grünpflanzen im gesamten Bürobereich
- 3** WASSERSPENDER
 - gefiltertes Wasser für die Mitarbeiter
- 4** BESPRECHUNGSBEREICH
 - Schrankmodule ca. 105cm hoch
 - Grünpflanzen von Decke abgehängt


BÜRORAUMKONZEPT

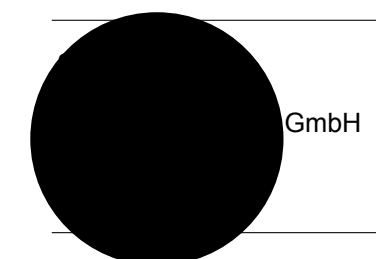

GROSSRAUMBÜRO
OG BUCHHALTUNG


Vorentwurf
Gesundheit | Behaglichkeit | Nutzerzufriedenheit
RaumLuftPrüfung | RaumKlimaGüte

variante 4

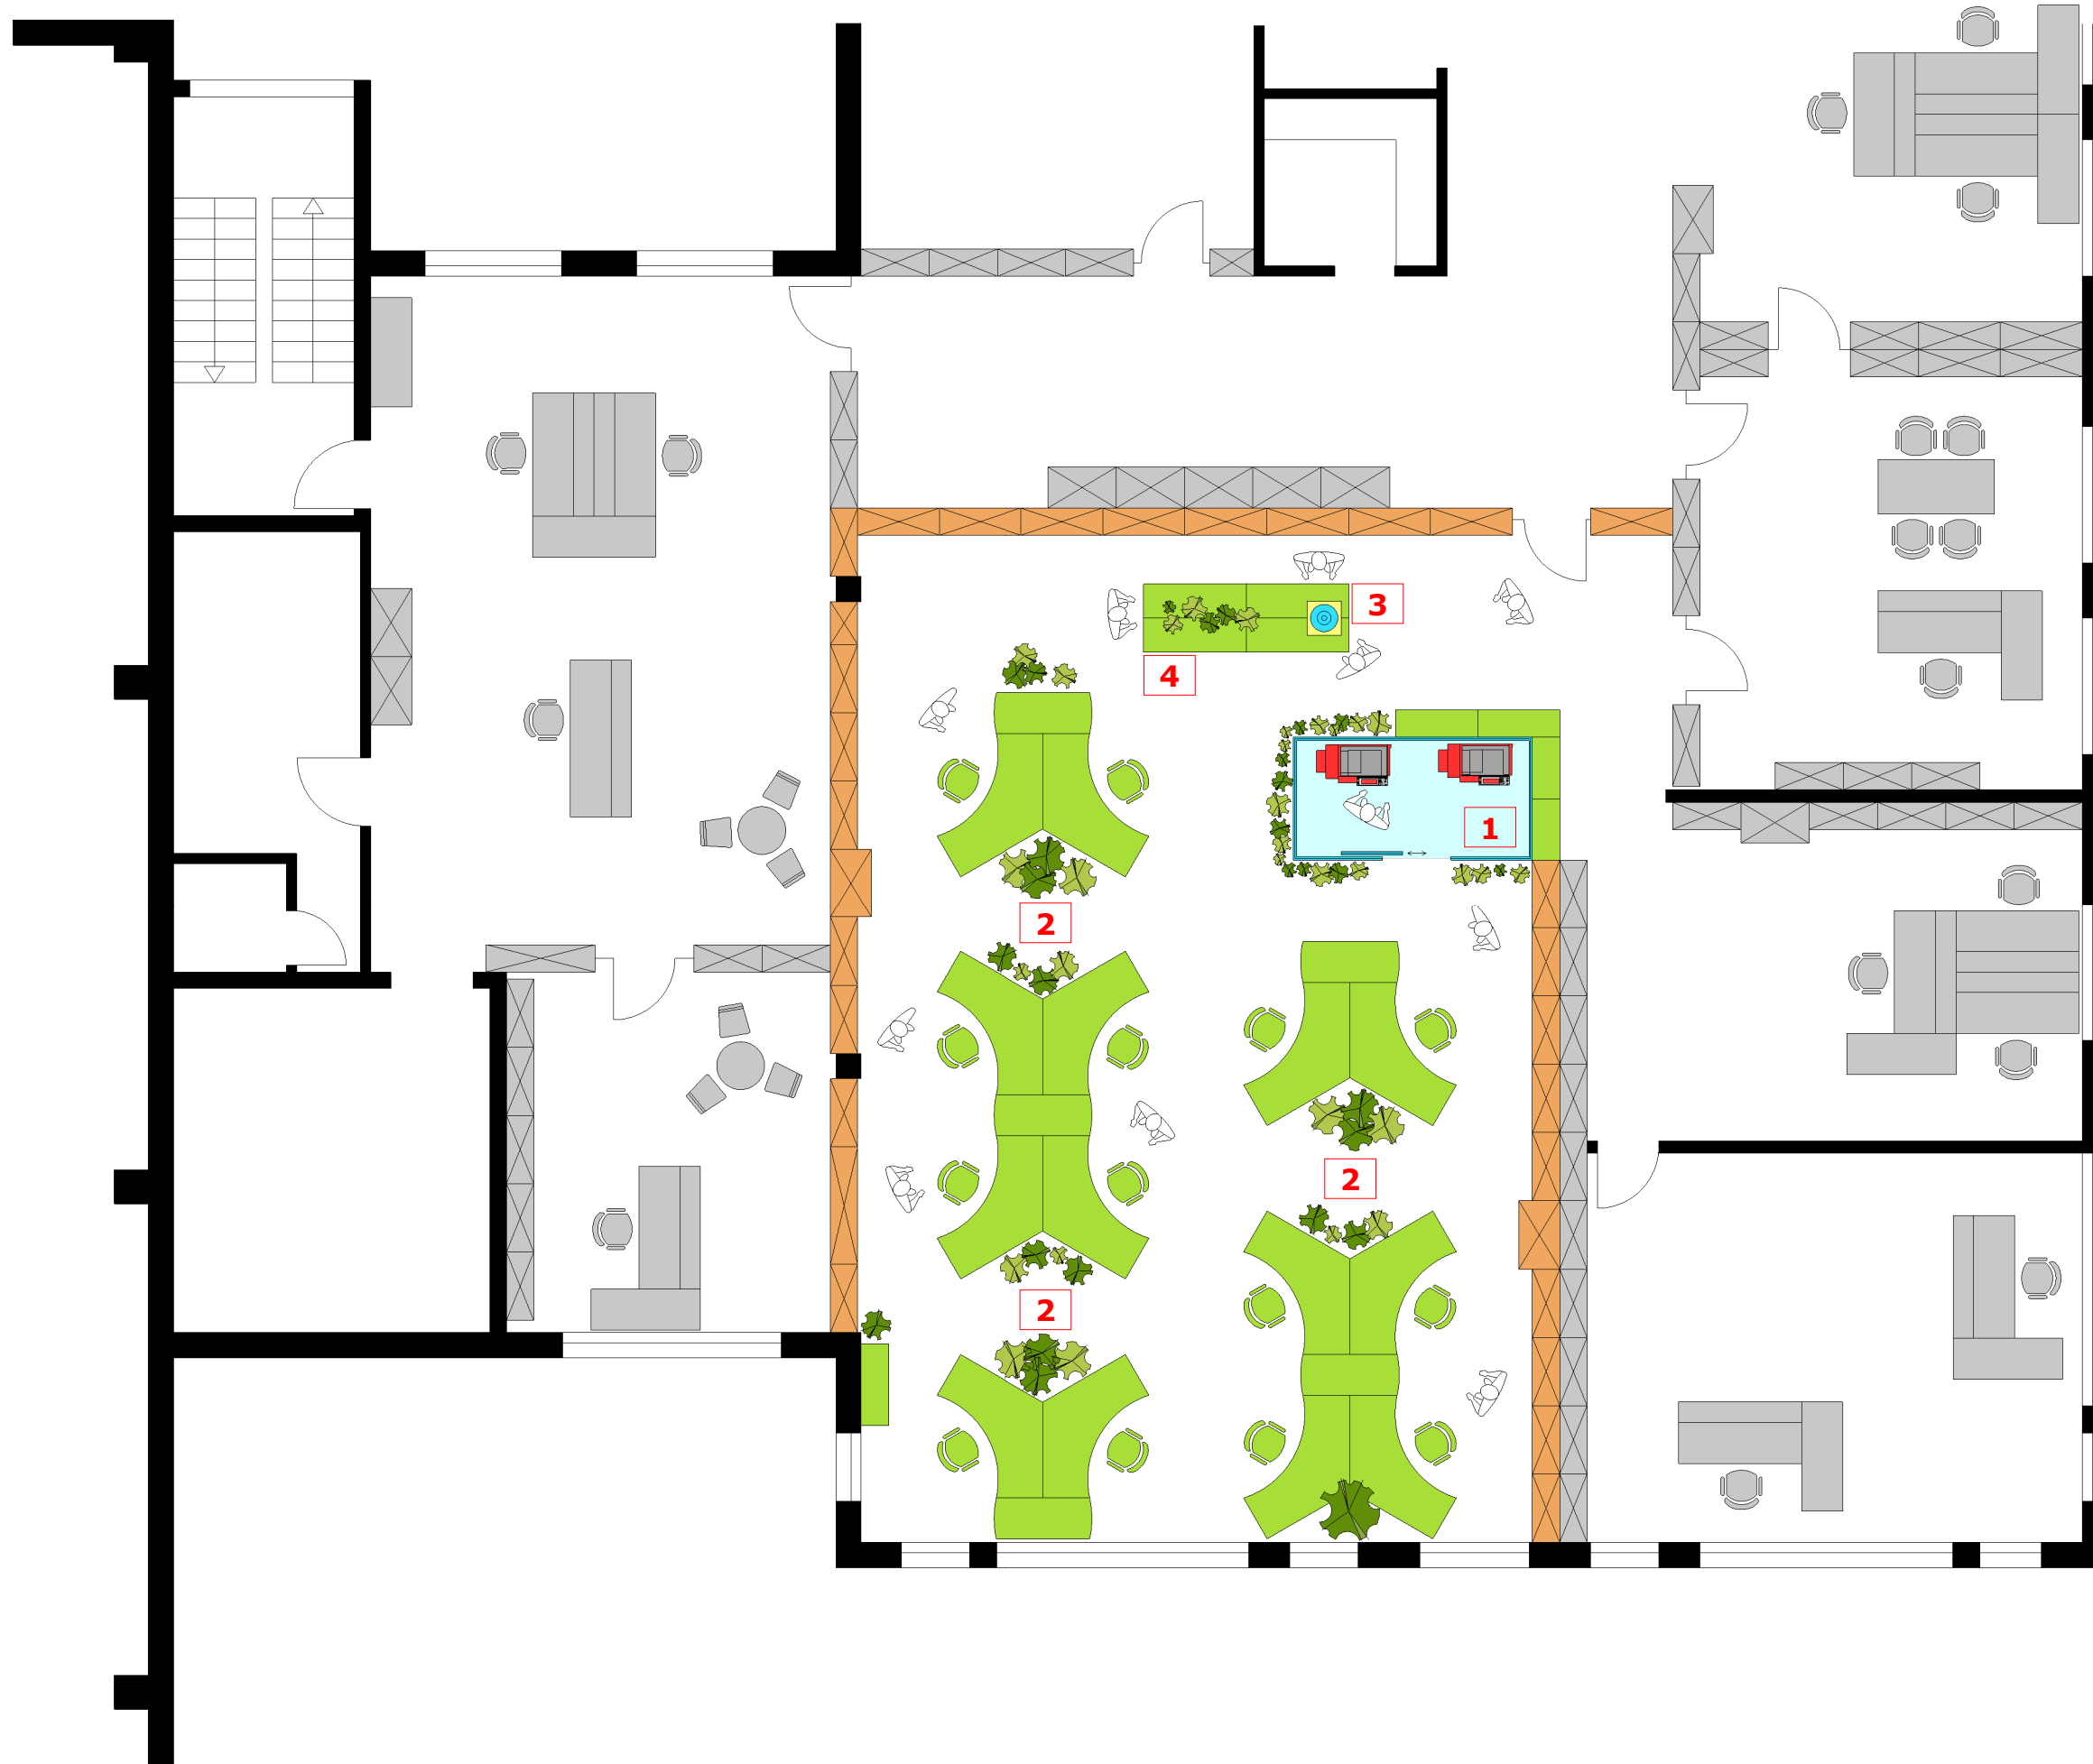

- 1** DRUCKER und KOPIERER
 - Glaskubus raumhoch mit Schiebetüre
 - Anschluss an Absaugung der bauseits vorhandenen Lüftungsanlage
 - Grünpflanzen als zusätzlicher Staubfilteralternativ:
 - Anschluss an Absaugung
 - Abgrenzung der Geräte mittels Grünpflanzen
- 2** GRÜNPFLANZEN
 - Grünpflanzen an den Tischen unterstützen die optische Raumlagerung und fungieren zusätzlich als Staubfilter
 - Nur geringe Beeinträchtigung des Lichteinfalls
- 3** WASSERSPENDER
 - gefiltertes Wasser für die Mitarbeiter
- 4** BESPRECHUNGSBEREICH
 - Schrankmodule ca. 105cm hoch
 - Grünpflanzen von Decke abgehängt

BÜRORAUMKONZEPT

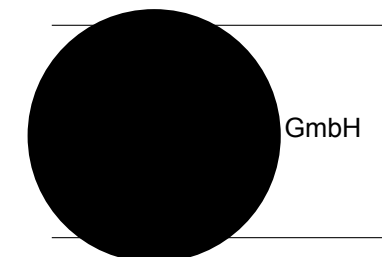

GROSSRAUMBÜRO
OG BUCHHALTUNG

Vorentwurf
Gesundheit | Behaglichkeit | Nutzerzufriedenheit
RaumLuftPrüfung | RaumKlimaGüte